




Handwritten circled text, possibly 'HLD'.

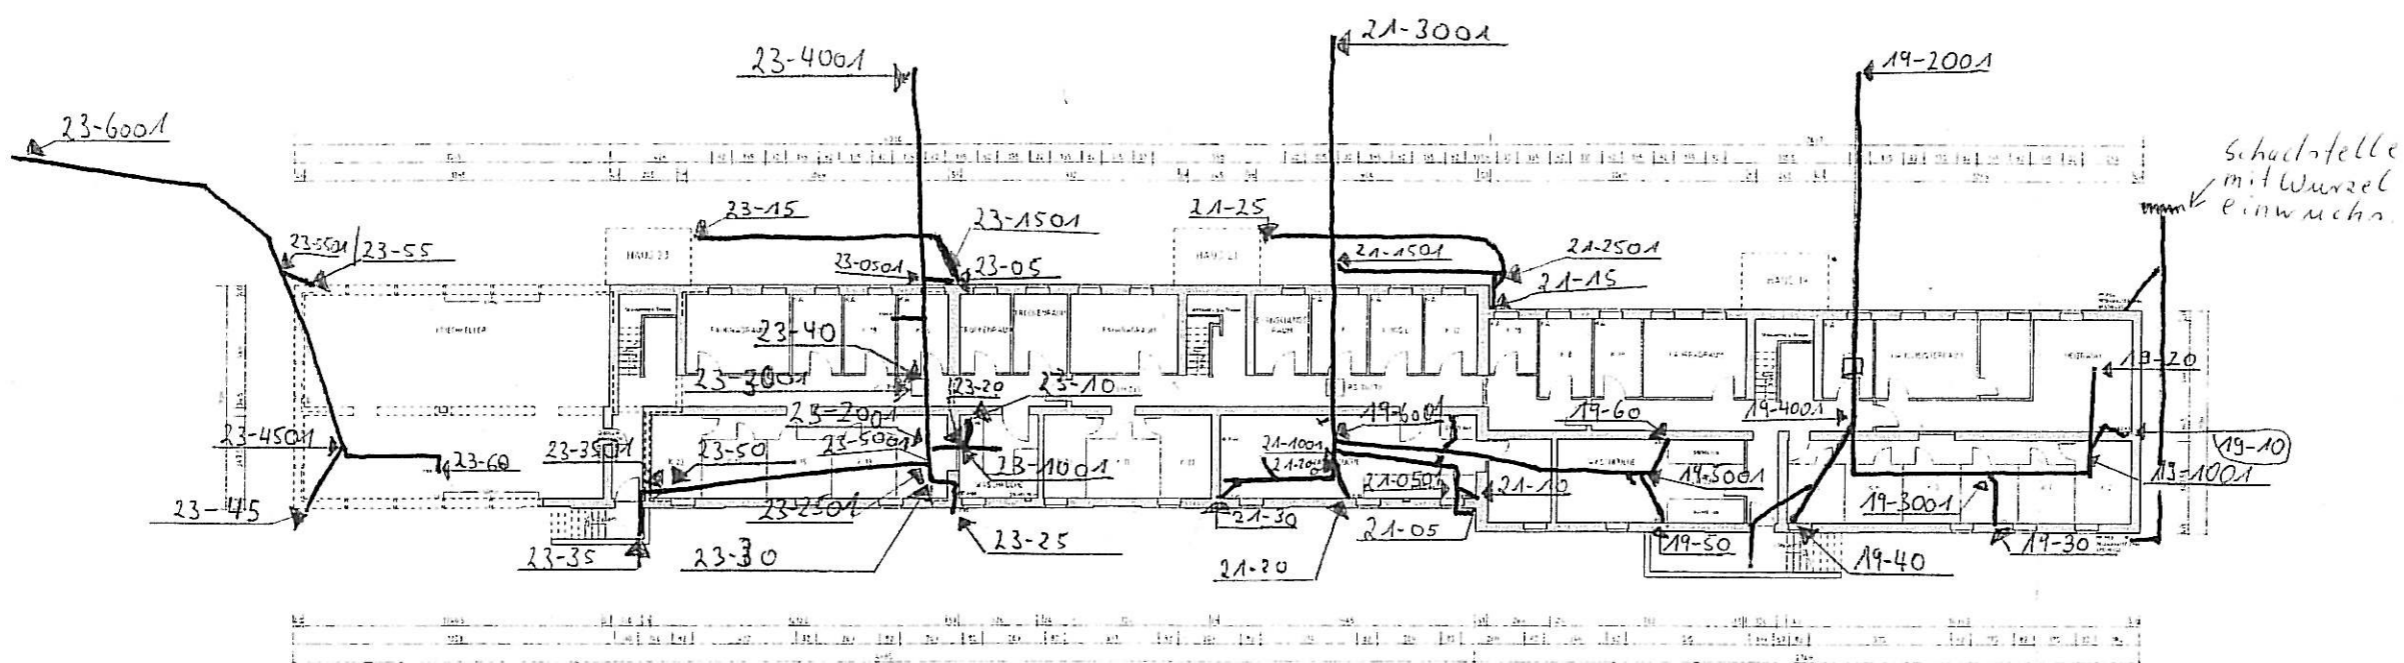

AM NEUBERG 19-23 KELLERGESCHOSS

**Legende**

- Entwässerungspunkt SW
- Entwässerungspunkt RW

2008/012780/01  
Am Neuberg 19-23 **WOH**

Wohnen  
Wohnfläche: 21  
19111 Frankfurt am Main

**FAAG**  
FAAG TECHNICAL SERVICES  
TECHNICAL SERVICES  
Landschaftsplanung, Architekturbüro

Grundriss  
Kellergeschoss

Bestandspalte  
Lageplan  
Architektur

A 6 \* 100

braun = MW  
 Rot = SW  
 blau = RW